


PRZEKRÓJ POPRZECZNY – PODJAZD  
skala 1:50

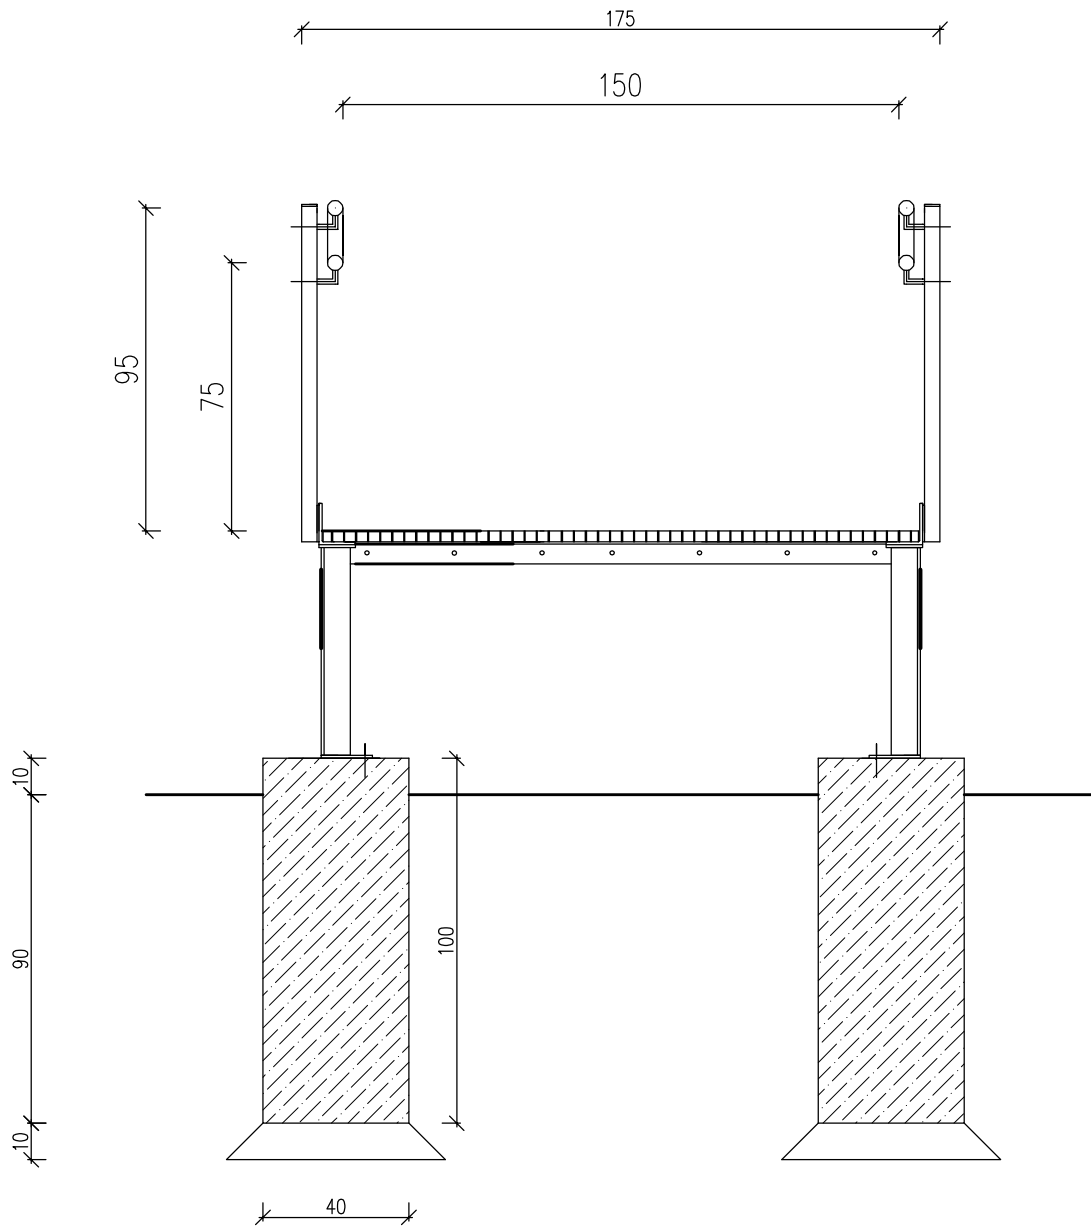

RZUT STOPY I SIATKA ZBROJENIOWA DOŁEM

