


ELEWACJA WSCHODNIA

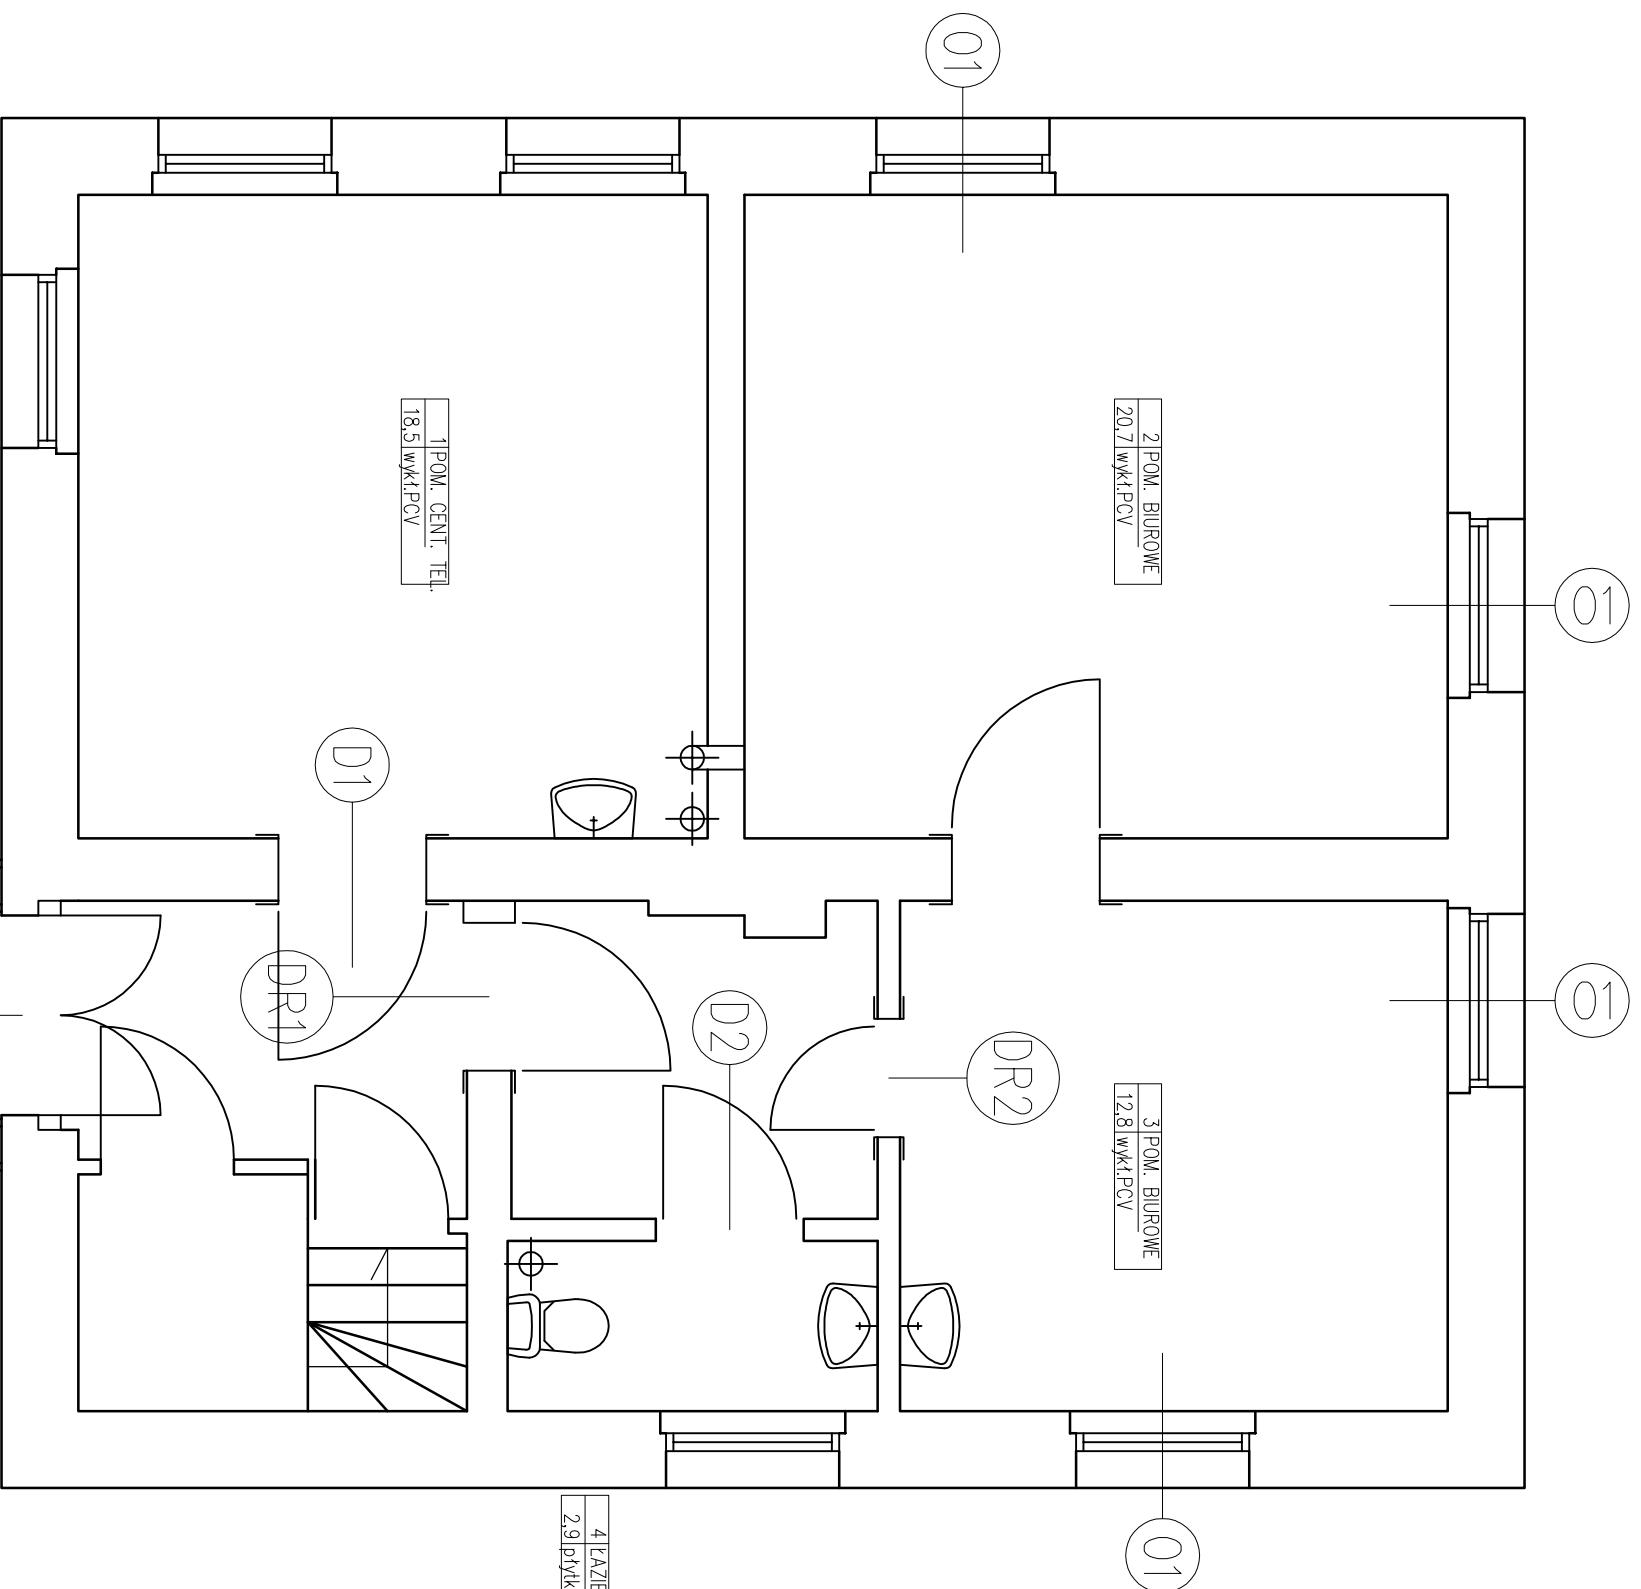

ELEWACJA PÓŁNOCNA

ELEWACJA POŁUDNIOWA

ELEWACJA ZACHODNIA

INWESTYCJA	ODTWORZENIE STOLARKI OKIENNEJ W DAWNYM BUDYNKU		
INWESTOR	IZBY PRZYJĘĆ Wojewódzki Szpital dla Nerwów i Psychiatrycznie Chorych "Dziękanka" ul. Poznańska 15; 62-200 Gniezno		
STADIUM	Projekt budowlany		
FUNKCJA	IMIĘ I NAZWISKO	NR UPR.	PODPIS
PROJEKTANT	Ryszard Lewandowski	6/79/Pw	
TREŚĆ RYS.	Rzut parteru		SKALA 1:50
DATA	luty 2021		NR RYSUNKU 1