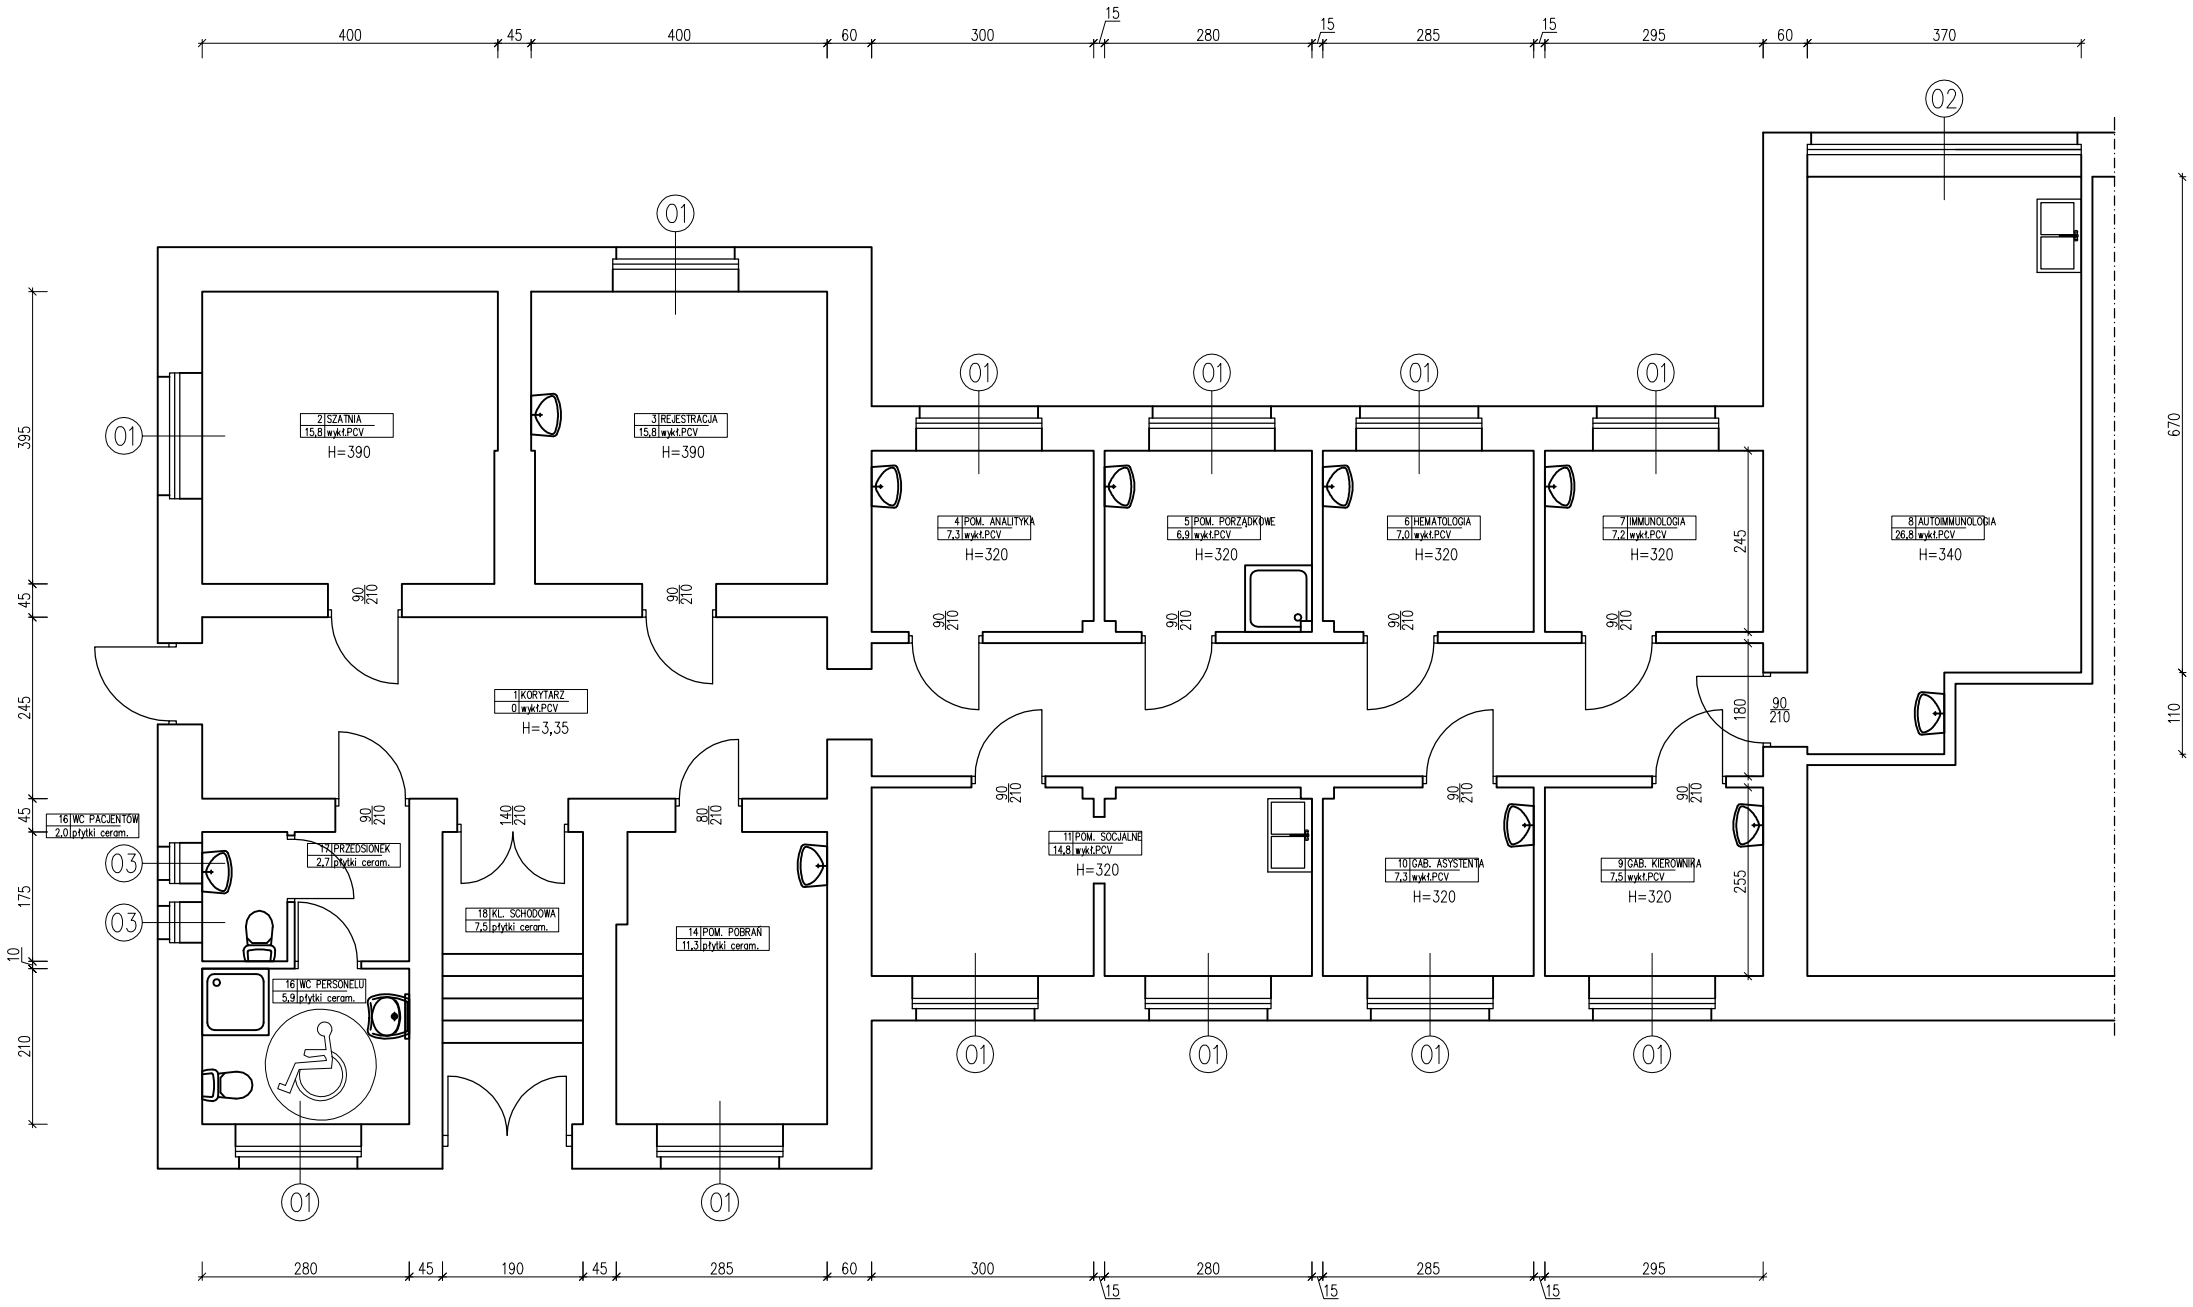RZUT POMIESZCZEŃ LABORATORIUM SZPITALNEGO