


Teren Wojewódzkiego Szpitala dla Nerwowo i Psychicznie Chorych "Dziekanka" w Gnieźnie skala 1:2500

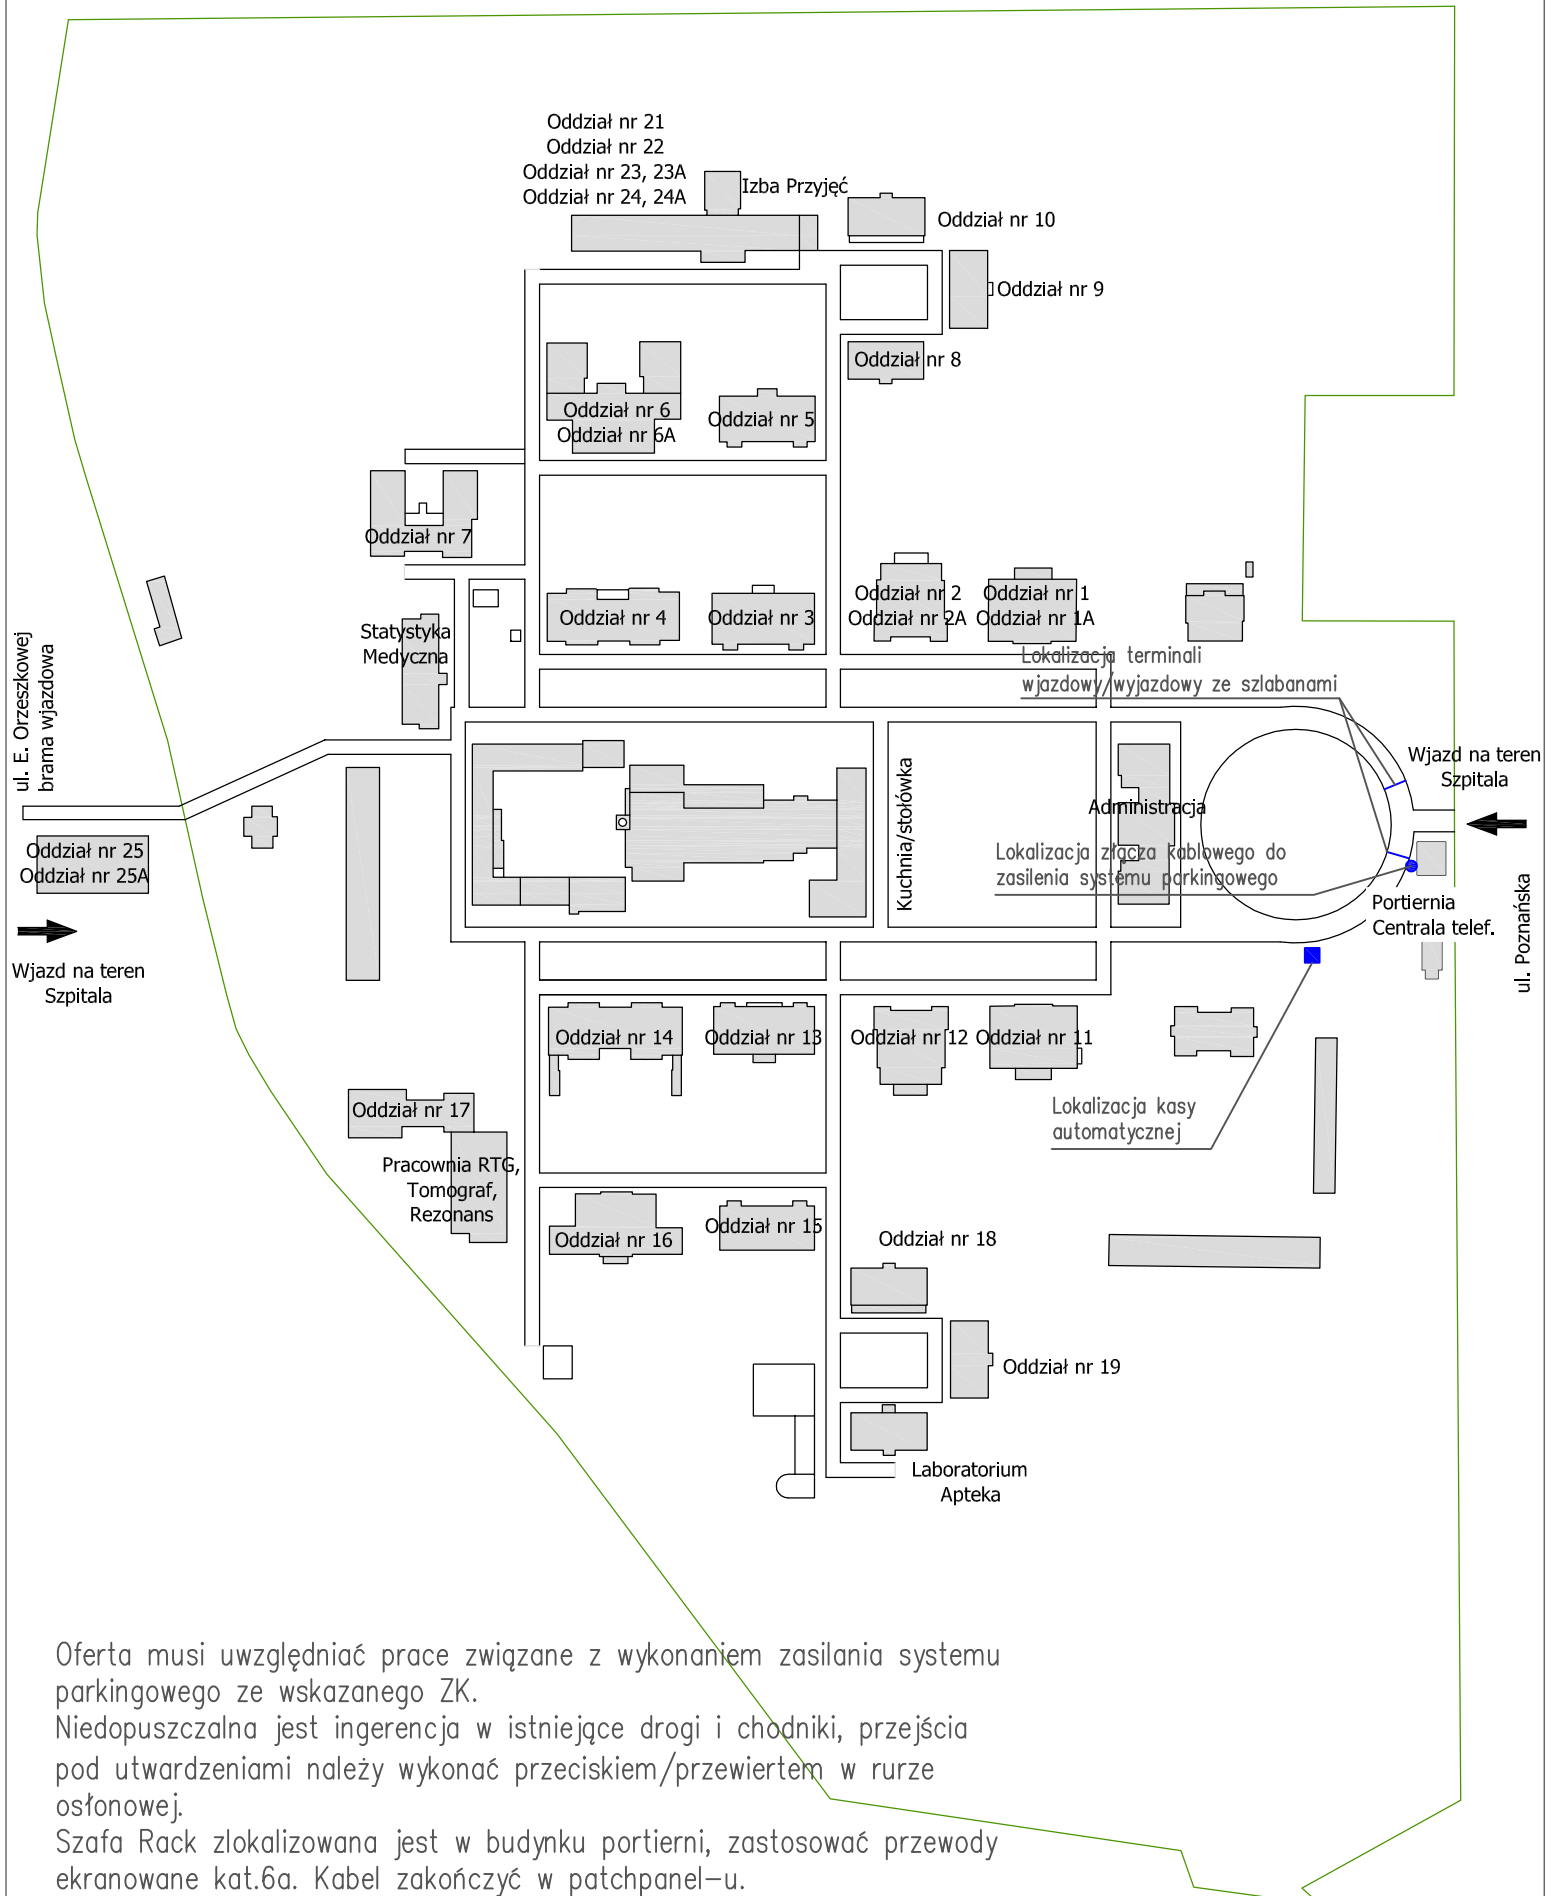

Oferta musi uwzględniać prace związane z wykonaniem zasilania systemu parkingowego ze wskazanego ZK. Niedopuszczalna jest ingerencja w istniejące drogi i chodniki, przejścia pod utwardzeniami należy wykonać przeciskiem/przewiertem w rurze osłonowej. Szafa Rack zlokalizowana jest w budynku portierni, zastosować przewody ekranowane kat.6a. Kabel zakończyć w patchpanel-u.