


ODDZIAŁ NR 18 PIĘTRO

25 ŁAZIENKA  
0 pł. ceram.

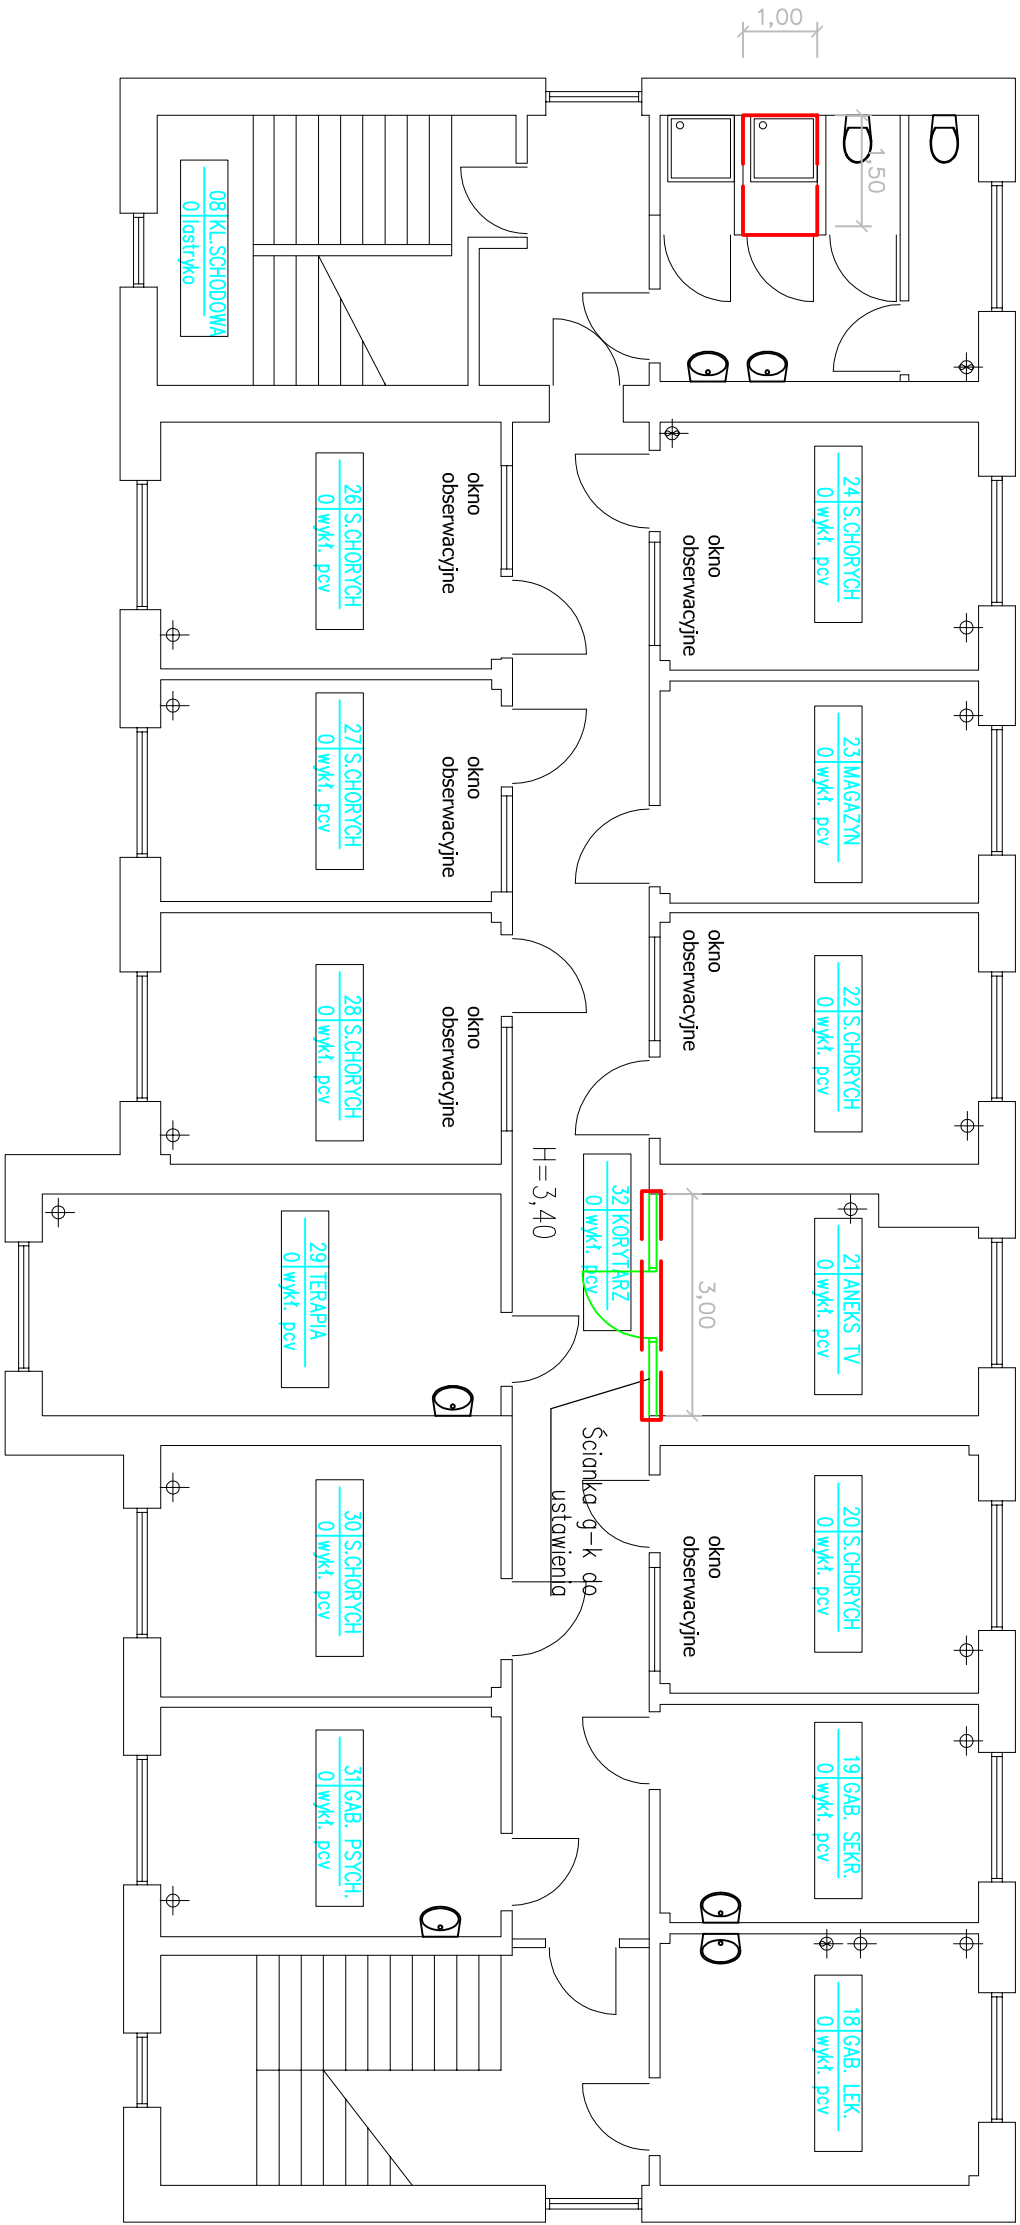

zakres zadania