


Stopa fundamentowa

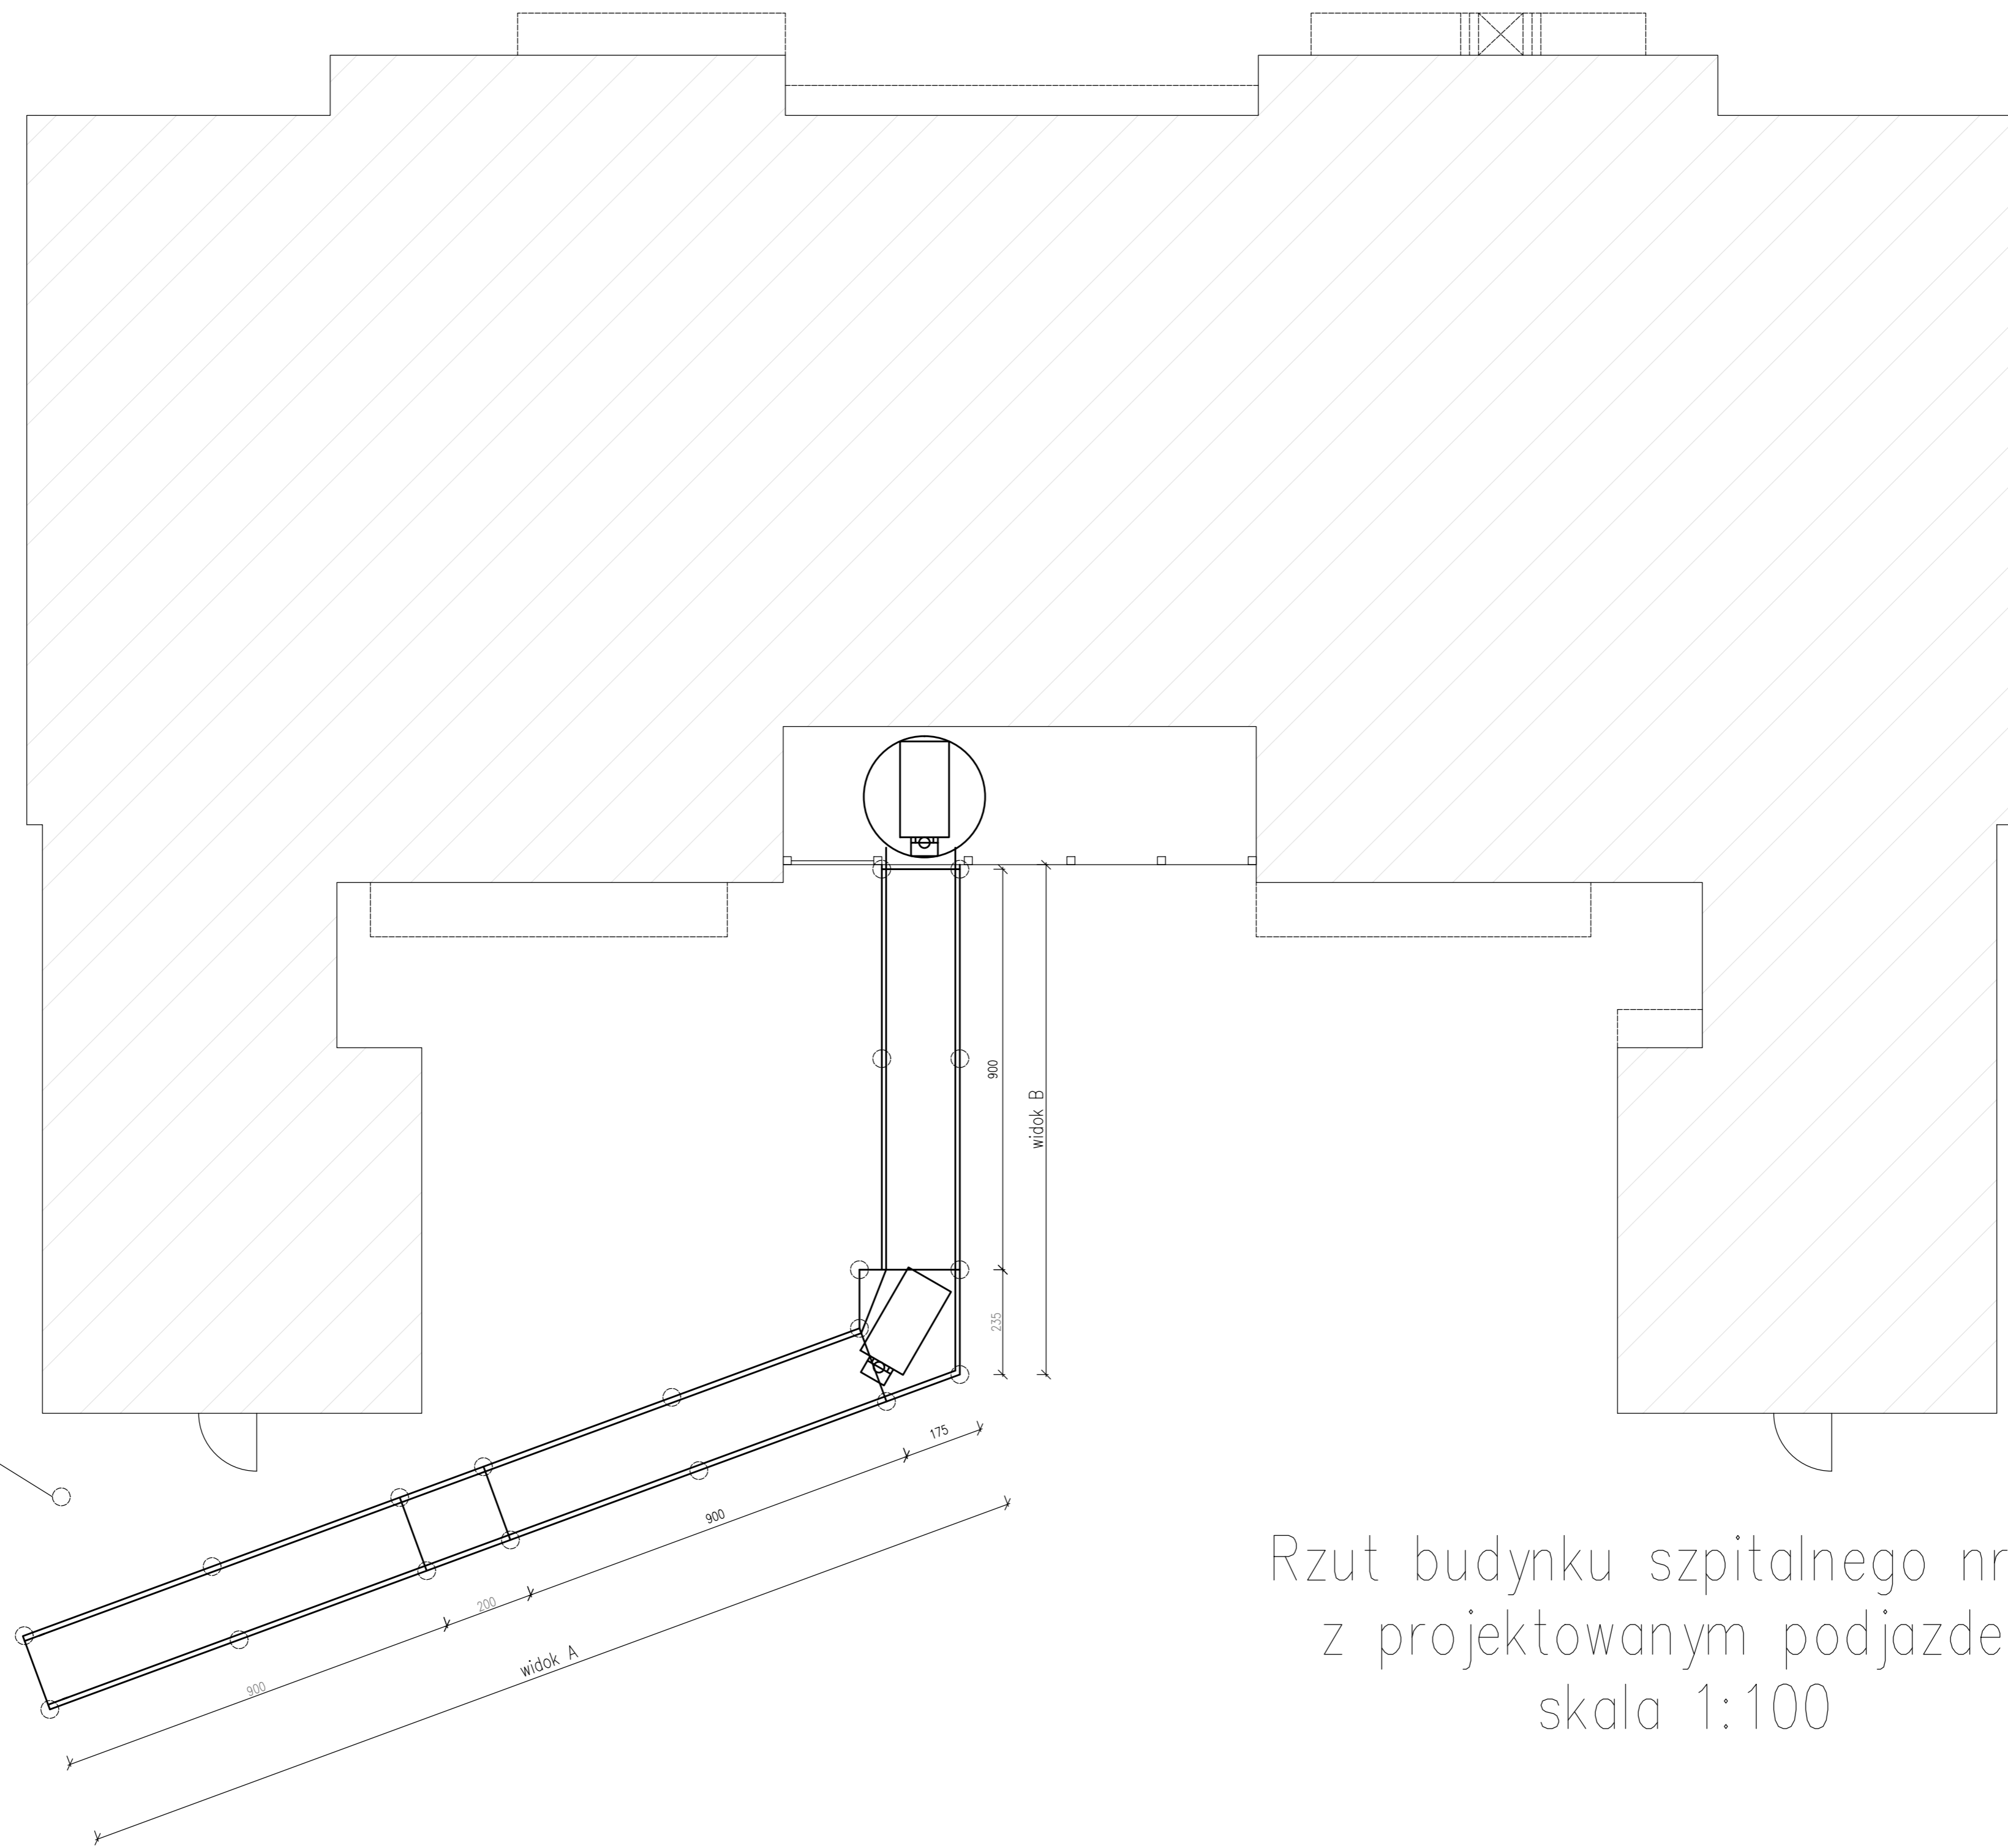

Rzut budynku szpitalnego nr 14  
z projektowanym podjazdem  
skala 1:100